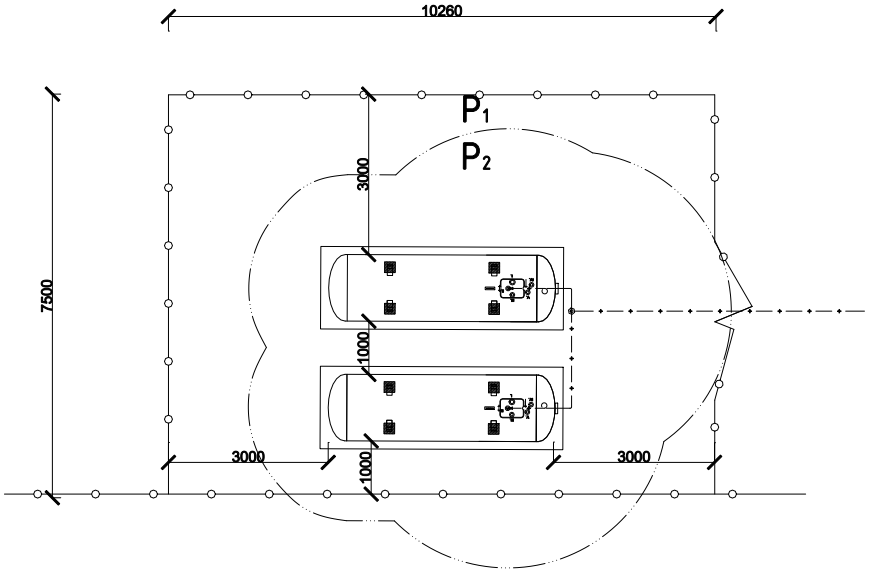

OSADENIE ZÁSOBNÍKOV

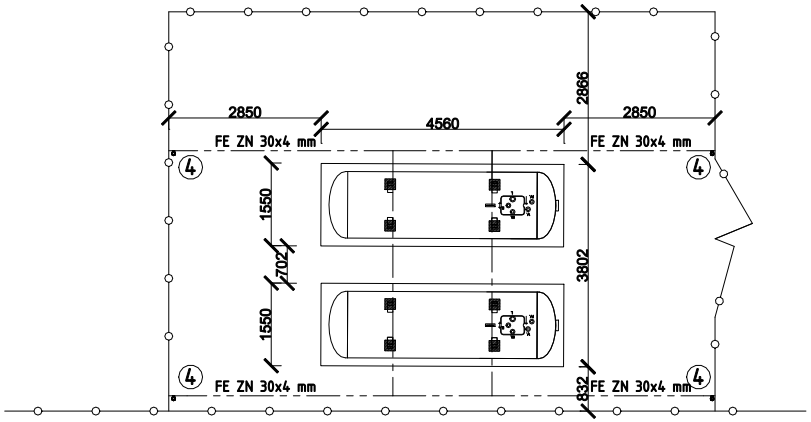

UZEMNENIE ZÁSOBNÍKOV

OSADENIE A UZEMNENIE ZÁSOBNÍKOV

PROJEKTANT	VYPRACOVAL	KRESLIL	
GERŠI	GERŠI	GERŠI	
KRAJ : NITRIANSKY			
OKRES : LEVICE			
INVESTOR : Obecný úrad Plavé Vozokany 115, 935 69 Plavé Vozokany			
STAVBA : Materská škôlka Plavé Vozokany 319		FORMÁT :	A 3
		DÁTUM :	Aug. 2019
		ÚČEL :	PD
		ČÍSLO ZÁKAZKY :	20/19
DRUH : Plynofikácia LPG		MIERKA : 1:100	VÝKRES : 5,

Výkresová dokumentácia je duševným vlastníctvom projektanta a jej zneužitie je chránené príslušnými zákonmi.