NADZEMNÝ VALCOVÝ ZÁSOBNÍK NA PROPAN-BUTAN 2,1 t / 4850 lit.

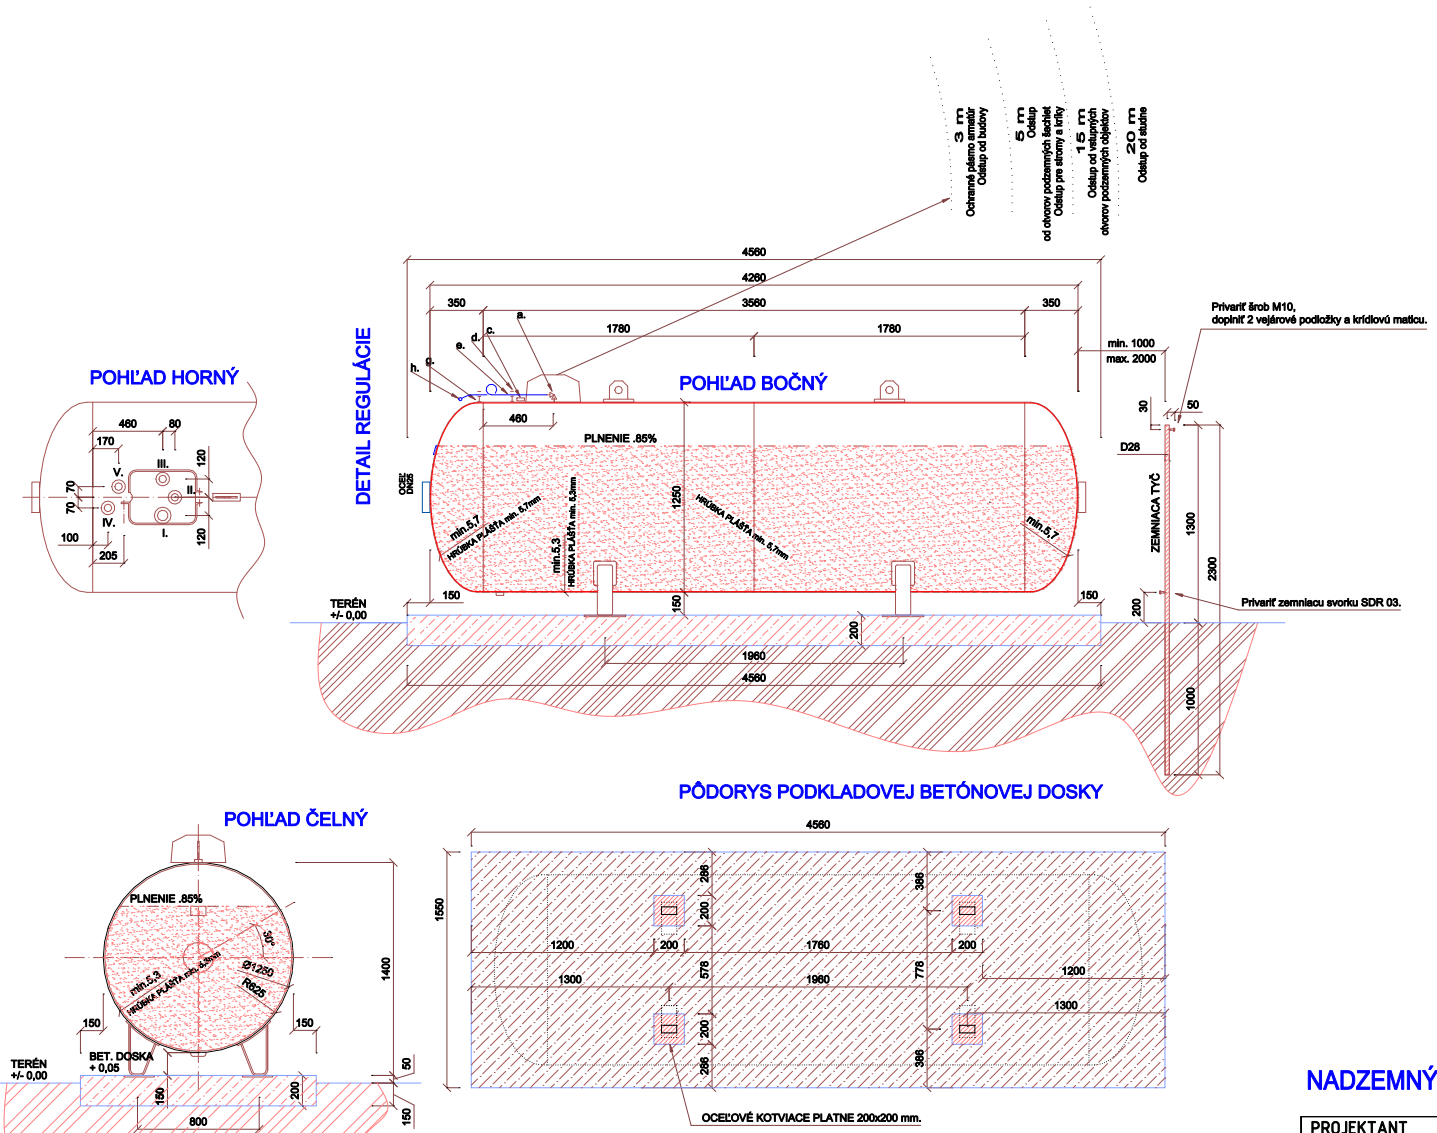

LEGENDA SIETÍ

NOVONAVRHOVANÝ DOMOVÝ NTL PLYNOVOD VEDENÝ VOĽNE OCEĽ DN25, J=0,5%

CHRÁNIČKA NA PRESTUPE PLYNOVODU STAVEBNOU KONŠTRUKCIOU

NÁTRUBOK PRE POISTNÝ VENTIL

POZDĹŽNY ZVAR

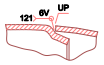

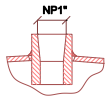

OCEĽOVÉ KOTVY

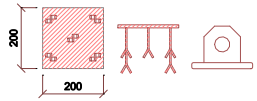

NADZEMNÝ VALCOVÝ ZÁSOBNÍK NA PROPAN-BUTAN 2,1 t / 4850 lit.

PREVEDENIE ZÁSOBNÍKA:	podľa STN 69 0010	
KONTROLA ZVAROV:	POZDĹŽNY ZVAR - 100% RTG	KLASIFIKAČNÝ STUPEŇ č.2
	PRIEČNY ZVAR - 25% RTG	podľa STN 05 1305
POVRCHOVÁ ÚPRAVA:	TRYSKAT A 02 STN 03 8221	
	NÁTER ZÁKLADNÝ SG 64 3012/3 alt. S 2844	80 µm
	EMAIL VRCHNÝ SF 45 9100/1 alt. S 2845	40 µm
VÝSTROJ:	I. PLNIACI VENTIL 1 3/4" ACME	
	II. VENTIL PLYNNEJ FÁZY S TLAKOMEROM W 21.8 1/14 L	
	III. VENTIL KVAPALNEJ FÁZY 3/4" NPT	
	IV. STAVOZNAK FAS 836 76	
	V. POISTNÝ VENTIL 1" NPT	
	VI. VYPÚŠŤACÍ OTVOR	
TECHNICKÉ ÚDAJE:	MÉDIUM:	KVAPALNÝ PROPAN, PROPAN-BUTAN
	PLNENIE:	max. 85 %
	PREVÁDZKOVÝ TLAK:	max. 1,56 MPa
	PREVÁDZKOVÁ TEPLOTA:	-20 / +40 °C
	SKÚŠOBNÝ PRETLAK:	2,03 MPa
REGULAČNÁ RADA:	a. VENTIL PLYNNEJ FÁZY	f. REGULÁTOR 2. STUPŇA
	b. REGULÁTOR 1. STUPŇA	g. ÚCHYTKA TRUBKY M8 / 15
	c. ZÁMOK NA PLNIACOM HRDLE	h. TRUBKA EO ROHR 15x1,5
	d. ÚCHYTKA TRUBKY M8 / 5/4"	i. PRECHODKA GE 3/4" / 15
	e. MEDENÁ TRUBKA DN15	j. OCEĽOVÁ TRUBKA DN25

REALIZAČNÝ PROJEKKT | NOVONAVRHOVANÝ STAV

POZNÁMKA:

- VŠETKY POUŽITÉ MATERIÁLY A ZARIADENIA MUSIA BYŤ SCHVÁLENÉ ŠTÁTNOU SKÚŠOBŇOU NA PREPRAVU PROPAN-BUTANU ZA DANÉHO PREVÁDZKOVÉHO TLAKU

- PRED ZAPOČATÍM ZEMNÝCH PRÁC JE INVESTOR POVINNÝ ZABEZPEČIŤ VYTÝČENIE PODZEMNÝCH INŽINIERSKYCH SIETÍ
- KRIŽOVANIE A SÚBEH PODZEMNÝCH VEDENÍ MUSÍ BYŤ V SÚLADE S POŽIADAVKAMI STN 73 6005
- STAVENISKO ODOVZDÁVAŤ ZA ÚČASTI ORGANIZÁCIÍ, KTORÉ SPRAVUJÚ PODZEMNÉ VEDENIA
- NOVONAVRHOVANÚ PLYNOINŠTALÁCIU MÔŽE NA ZDROJ NAPOJIŤ IBA PREVÁDZKOVATEĽ, ALEBO NÍM POVERENÝ ZHOTOVITEĽ
- VÝŠKOVÝ SYSTÉM - BALT PO VYROVNANÍ

- JE NUTNÉ BRAŤ DO ÚVAHY, ŽE PROPAN-BUTAN JE ŤAŽŠÍ AKO VZDUCH A PRETO KLESÁ K ZEMI PRI ZRIAĎOVANÍ PODZEMNÝCH OBJEKTOV S MOŽNOSŤOU POHYBU OSÔB JE NUTNÉ VSTUPY DO NICH SITUOVAŤ V MINIMÁLNEJ VZDIALENOSTI 15m OD ZÁSOBNÍKA I

- PODKLADY BOLI PREVZATÉ Z VÝKRESOVÝCH A PROSPEKTOVÝCH MATERIÁLOV fi. FLAGA

NADZEMNÝ VALCOVÝ ZÁSOBNÍK

PROJEKTANT	VYPRACOVAL	KRESLIL	
GERŠI	GERŠI	GERŠI	
KRAJ : NITRIANSKY			
OKRES : LEVICE			
INVESTOR : Obecný úrad Plavé Vozokany 115, 935 69 Plavé Vozokany			
STAVBA : Materská škôlka Plavé Vozokany 319		FORMÁT :	2 x A 4
		DÁTUM :	Aug. 2019
		ÚČEL :	PD
		ČÍSLO ZÁKAZKY :	20/19
DRUH : **OSADENIE LPG zásobníka FLAGA**		MIERKA :	1:35
		VÝKRES :	4,

Výkresová dokumentácia je duševným vlastníctvom projektanta a jej zneužitie je chránené príslušnými zákonmi.