

Projekt pozemkových úprav v k.ú. Plavé Vozokany



Obvod projektu PÚ

Kat. územie:

Plavé Vozokany

Obec:

Plavé Vozokany

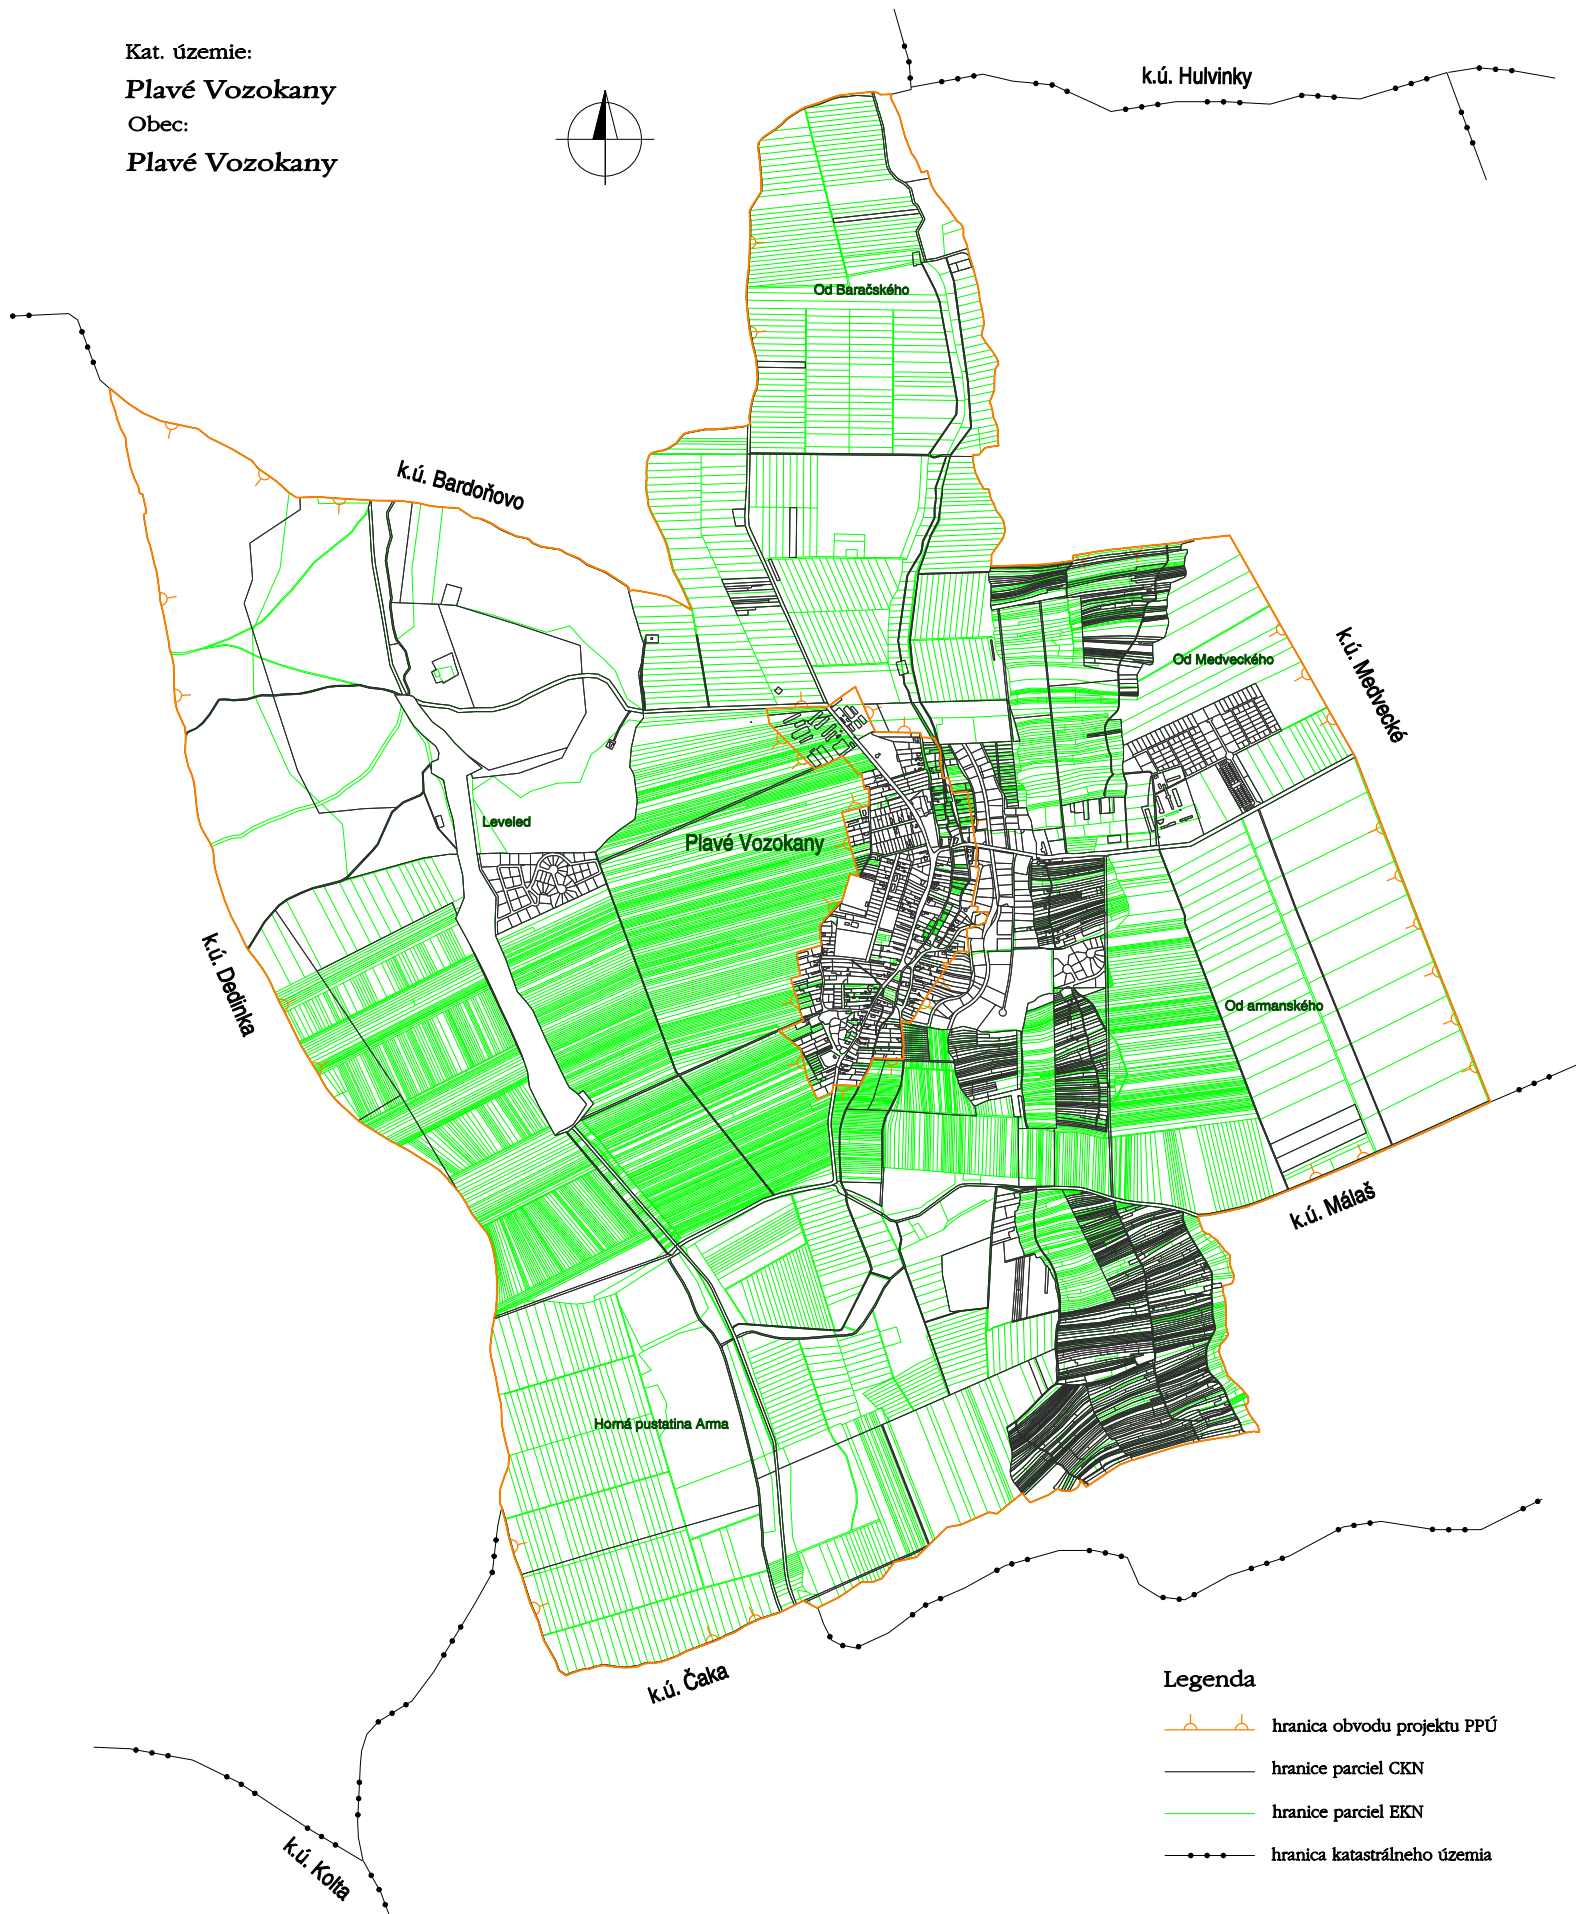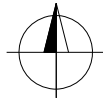

Legenda

- hranica obvodu projektu PPÚ
- hranice parcel KKN
- hranice parcel EKN
- hranica katastrálneho územia