

Územný plán obce * Plavé Vozokany *


ZADANIE december 2003



LEGENDA

- HRANICA KATASTRA
- HRANICA ČASTÍ KATASTRA
- HRANICA OCHRANNÝCH PÁSIEM
- RÝCHLOSTNÉ KOMUNIKÁCIE TRENDY A - VÝHĽAD
- CESTA 1. TRIEDY
- CESTA 2. TRIEDY
- CESTA 3. TRIEDY
- POČNÁ CESTA
- ŽELEZNIČNÁ TRAT' I. KATEGÓRIE
- ŽELEZNIČNÁ TRAT' II. KATEGÓRIE
- PRÍVÁDZIE VODOVOD. POTRUBIE
- VODOVOD - NÁVRH (UP VÚC)
- VODOJEM. VEŽOVÝ VOD. ZDROJ
- VZDUŠ. VEDENIE EL. ENERGIE 400 kV
- NÁVRH 400 kV VEDENIA (UP VÚC)
- NÁVRH 400 kV VEDENIA (Múdra)
- VZDUŠ. VEDENIE EL. ENERGIE 110 kV
- VZDUŠ. VEDENIE EL. ENERGIE 22 kV
- VTL PLYNOVOD 6.3 MPa
- VTL PLYNOVOD 4.0/2.5 MPa
- TRANZITNÝ ROPOVOD
- TRANZITNÝ PLYNOVOD
- DIALKOVÝ KÁBEL OPT. / METAL.
- VODNÉ PLOCHY A TOKY
- VODOHOSPODÁRSKE NÁDRŽE
- VNICE, SADY, ZÁHRADY
- TRVALE TRÁV. PLOCHY
- ORNÁ PÓDA
- LESY
- NELESNÁ DREVINÁ VEGETÁCIA
- PLOŠNÁ, ROZPTYLENÁ
- BIOCENTRUM MIESTNE
- BIOCENTRUM REGIONÁLNE
- BIKORIDOR REGIONÁLNY
- BIKORIDOR MIESTNY JESTV.
- BIKORIDOR NÁVRHOVANÝ
- BIKORIDOR NADREGIONÁLNY
- SKLÁDKA REGION. VÝZNAMU
- OBYTNÉ PLOCHY
- PLOCHY VÝROBY, SKLADOV, ODPADOV
- PLOCHY POĽNOHOSPOD. VÝROBY
- ZÁVLAHY
- ODVODNENIE
- STRET ZÁJMOV V KRAJINE
- ROZVOJOVÁ OS 2. STUPŇA - NÁVRH

- 1 VYBUDOVANIE SPOLOČNEJ ČOV - ČAKA
- 2 PRELOŽKA VODOVODNEJ VETVY MIMO INTRAVLÁN
- 3 REKONŠTRUKCIA VŠETKÝCH STÁTNYCH CIEST NA ŠÍRKU 5m
- 4 VYBUDOVAŤ VÝBOŠKA PRI ZASTÁVKACH MHD V OBCI
- 5 PRESTAVBA MOSTOV V OBCI
- 6 VYBUDOVANIE PEŠÍCH KOMUNIKÁCIÍ V OBCI
- 7 ZANEDBANÉ OBJEKTY VO VNOCIACH
- 8 ASANÁCIA OPUSTENÝCH POĽNOHOSPODÁRSKYCH BUDOV
- 9 ZABEZPEČIŤ IZOLÁCIU HNOJISKA
- 10 UKONČIŤ REKULTIVÁCIU PIESKOVNIE
- 11 VYSAŤIŤ VSAKOVACIE PÁSY
- 12 REVITALIZÁCIA VODNÝCH TOKOV
- 13 DOPLNENIE VETROLAMOV A STROMORADIÍ
- 14 ODSTRÁNIŤ NELEGÁLNE SKLÁDKY

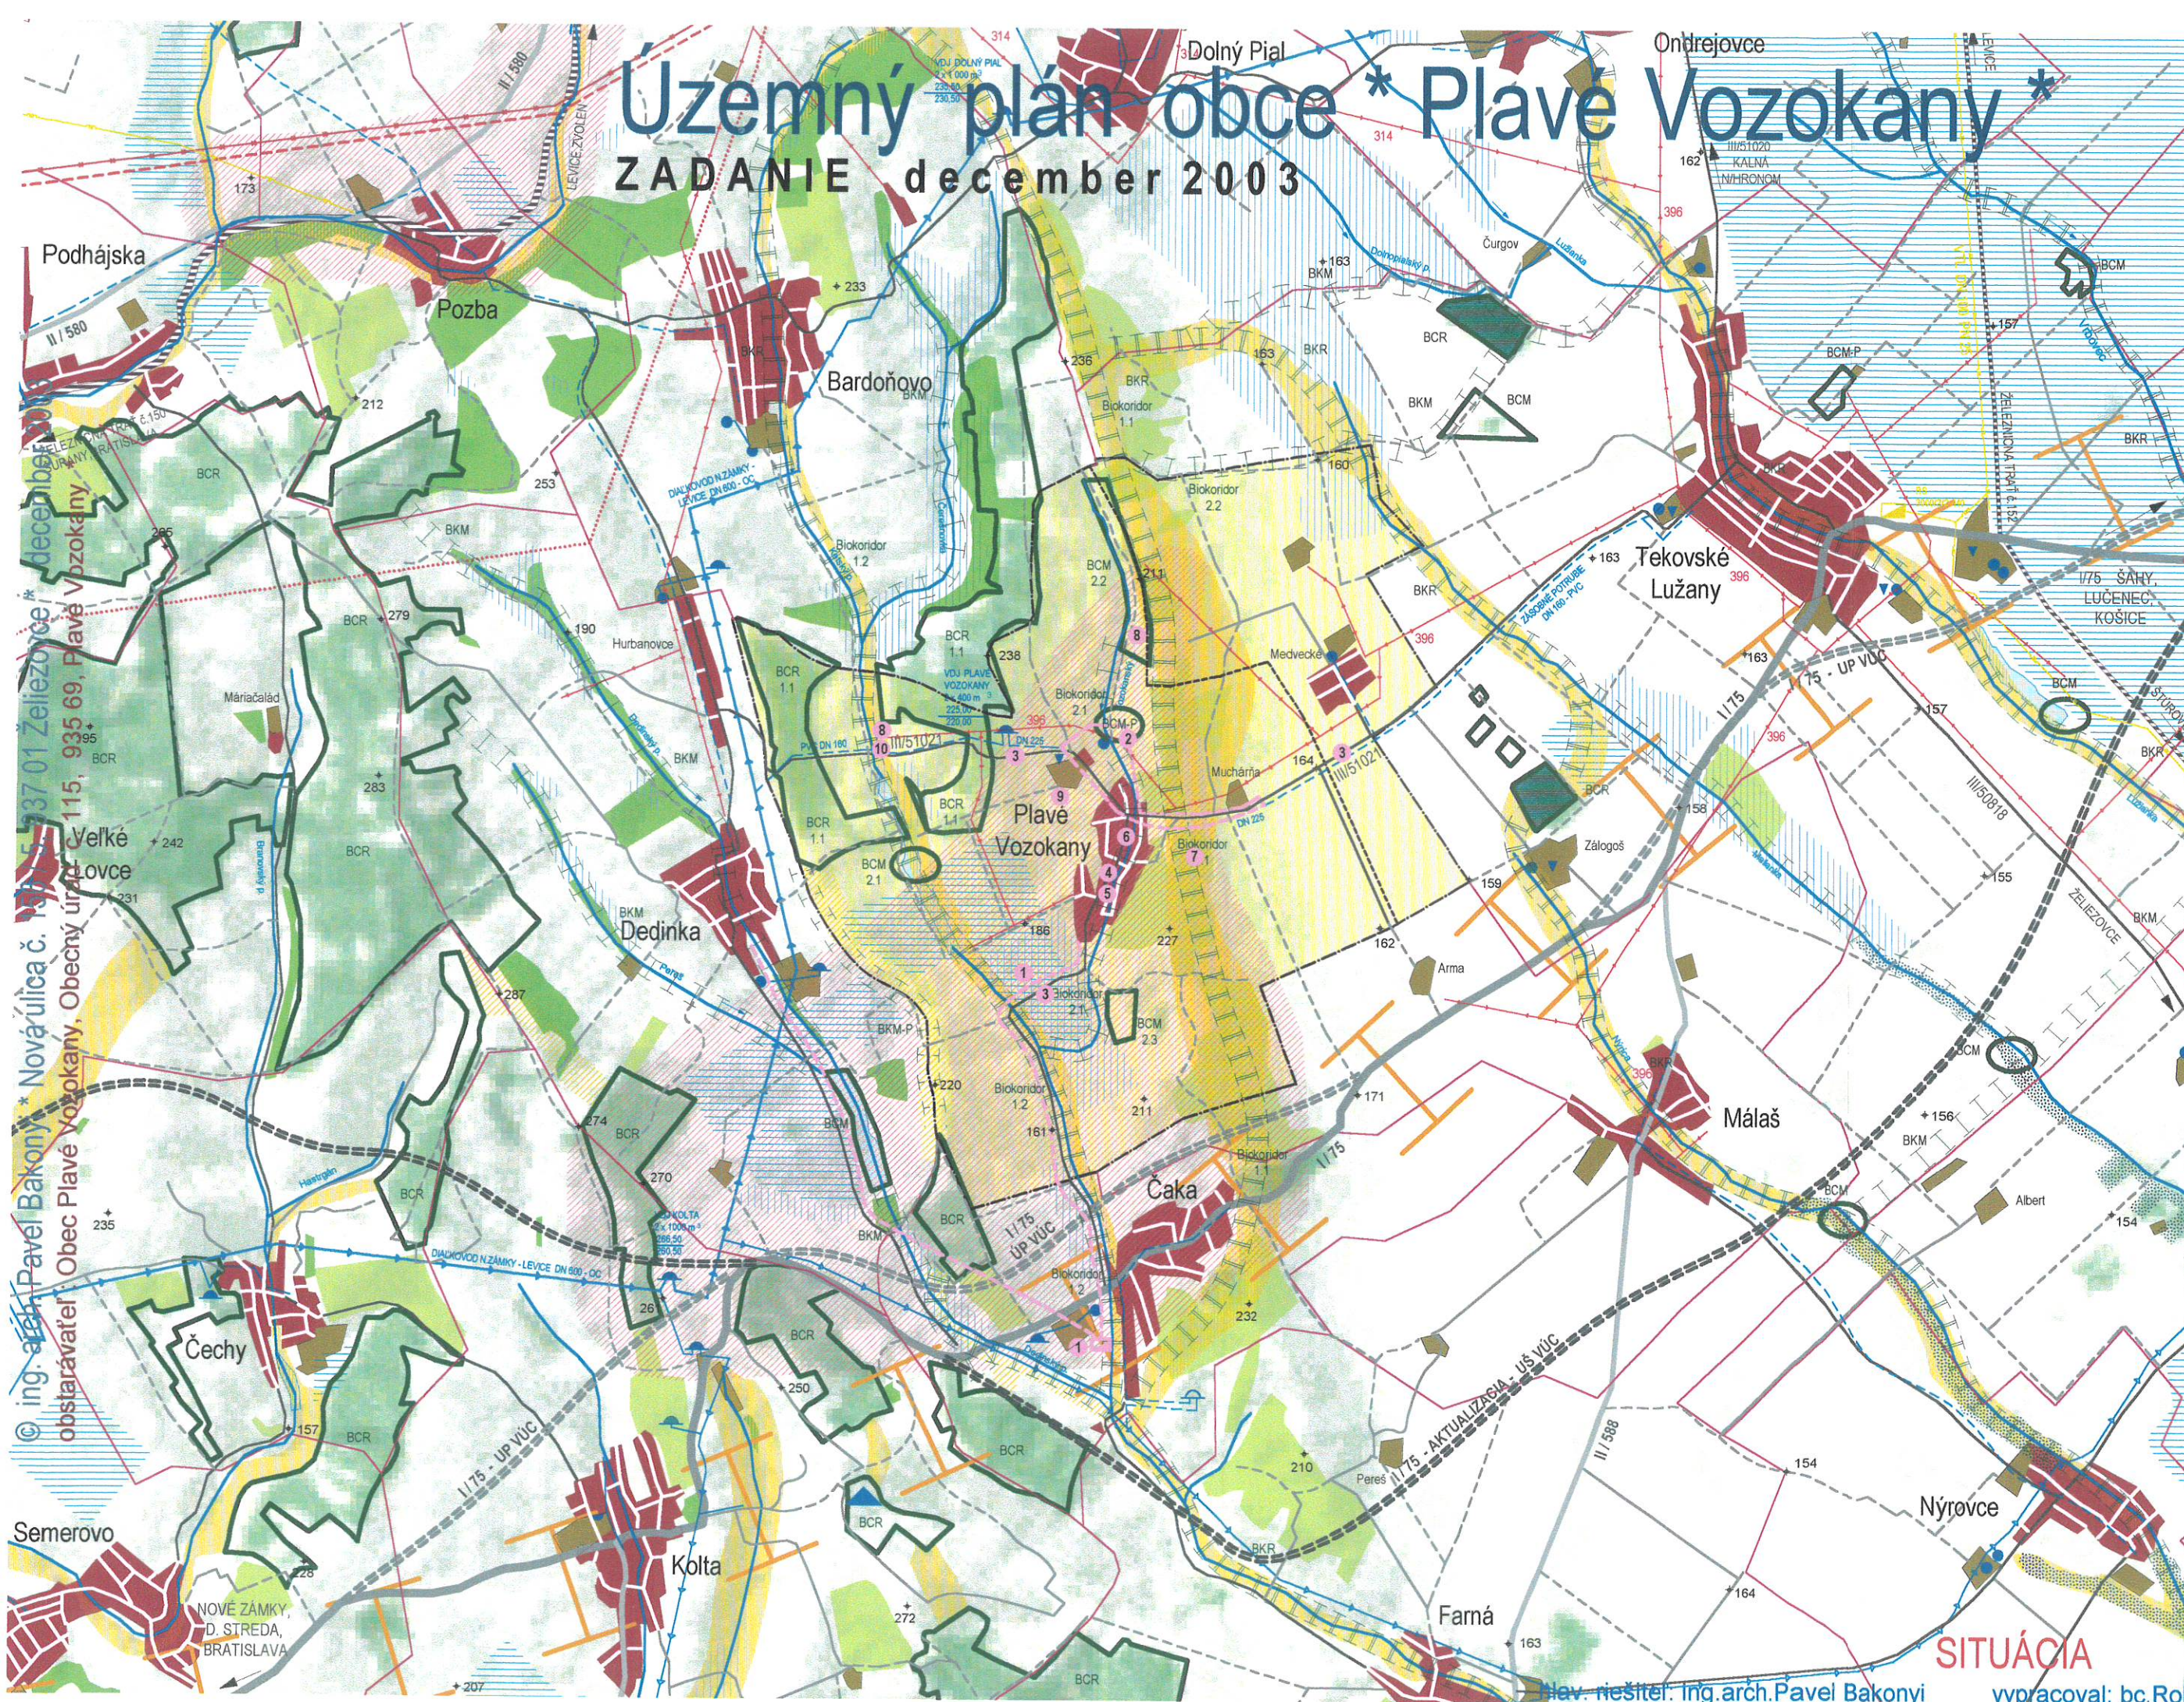

© Ing. arch. Pavel Bakonyi, Nová ulica č. 115, 935 69, Plavé Vozokany, Obec Plavé Vozokany, Obecný úrad
 december 2003

SITUÁCIA
 M 1:50 000
 hlav. riešiteľ: Ing. arch. Pavel Bakonyi
 vypracoval: bc. Robert Paál