

Územný plán obce * Plavé Vozokany *

NÁVRH marec 2004

Schvaľovacia doložka:

Schvaľujúci orgán: Obec-Plavé Vozokany

Číslo uznesenia a dátum schválenia: 6-5/2004 - OZ zo dňa 06.05.2004

Pečiatka a podpis starostu:



- HRANICA KATASTRA
- HRANICA ČASTI KATASTRA
- HRANICA ZASTAV. ÚZEMIA
- HRANICA OCHRANNÝCH PÁSIEV
- RYCHLOSTNÉ KOMUNIKÁCIE
- TRENDY A - VÝHLAD
- CESTA 1. TRIEDY
- CESTA 2. TRIEDY
- CESTA 3. TRIEDY
- POČNÁ CESTA
- ŽELEŽNIČNÁ TRÁŤ I. KATEGÓRIE
- ŽELEŽNIČNÁ TRÁŤ II. KATEGÓRIE
- PRÍVÁZOVÉ VODOVODY, POTRUBIE
- VODOVOD - NÁVRH (UP VÚC)
- VODOVOD - VEŽOVÝ VOD., ZDROJ
- VZDUŠNÉ VEDENIE EL. ENERGIE 400 kV
- NÁVRH 400 kV VEDENIA (UP VÚC)
- NÁVRH 400 kV VEDENIA (BÚDIA)
- VZDUŠNÉ VEDENIE EL. ENERGIE 110 kV
- VZDUŠNÉ VEDENIE EL. ENERGIE 22 kV
- VTL PLYNOVOD 0.3 MPa
- VTL PLYNOVOD 4.0 / 2.5 MPa
- TRANZITNÝ ROPOVOD
- TRANZITNÝ PLYNOVOD
- DIAKOVÝ KÁBEL OPT. / METAL
- VODNÉ PLOCHY A TOKY
- VODOHOSPODÁRSKE NÁDRŽE
- VINICE, SÁDKY, ZÁHRADY
- TRVALE TRÁV. PLOCHY
- ORNÁ PŮDA
- LESY
- NELESNÁ DREVINNÁ VEGETÁCIA
- PLOŠNÁ / ROZPTÝLENÁ
- BIOCENTRUM MIESTNE
- BIOCENTRUM REGIONÁLNE
- BIOKORIDOR REGIONÁLNY
- BIOKORIDOR MIESTNY JESTV.
- BIOKORIDOR NÁVRHOVANÝ
- BIOKORIDOR NADREGIONÁLNY
- SKLÁDKA REGION. VÝZNAMU
- OBÝTNÉ PLOCHY
- PLOCHY VÝROBY, SKLADOV, ODPADOV
- PLOCHY POĽNOHOSPOD. VÝROBY
- ZÁVLAHY
- ODVODNENIE
- STRET ZÁUJMOV V KRAJINE
- ROZVOJOVÁ OS 2. STUPŇA - NÁVRH
- ROZVOJOVÁ OS 1. STUPŇA - KURS 2001

VEŘEJNOPROSPEŠNÉ STAVBY

- 1 CESTNÝ OBCHVAT
- 2 NOVÁ CESTA II. TRIEDY
- 3 MIESTNA KOMUNIKÁCIA
- 4 MIESTNA KOMUNIKÁCIA
- 5 CHODNÍKY
- 6 REKONŠTRUKCIA VODOVODU
- 7 REKONŠTRUKCIA ELEKTROVODOV
- 8 PLYNOFIKÁCIA
- 9 KANALIZÁCIA + ČOV
- 10 OCHRANA PRÍRODY


15 100m 0 1 2 km

M 1:50 000

SITUÁCIA

vypracoval: bc. Robert Paál

nav. riešiteľ: ing. arch. Pavel Bakonyi

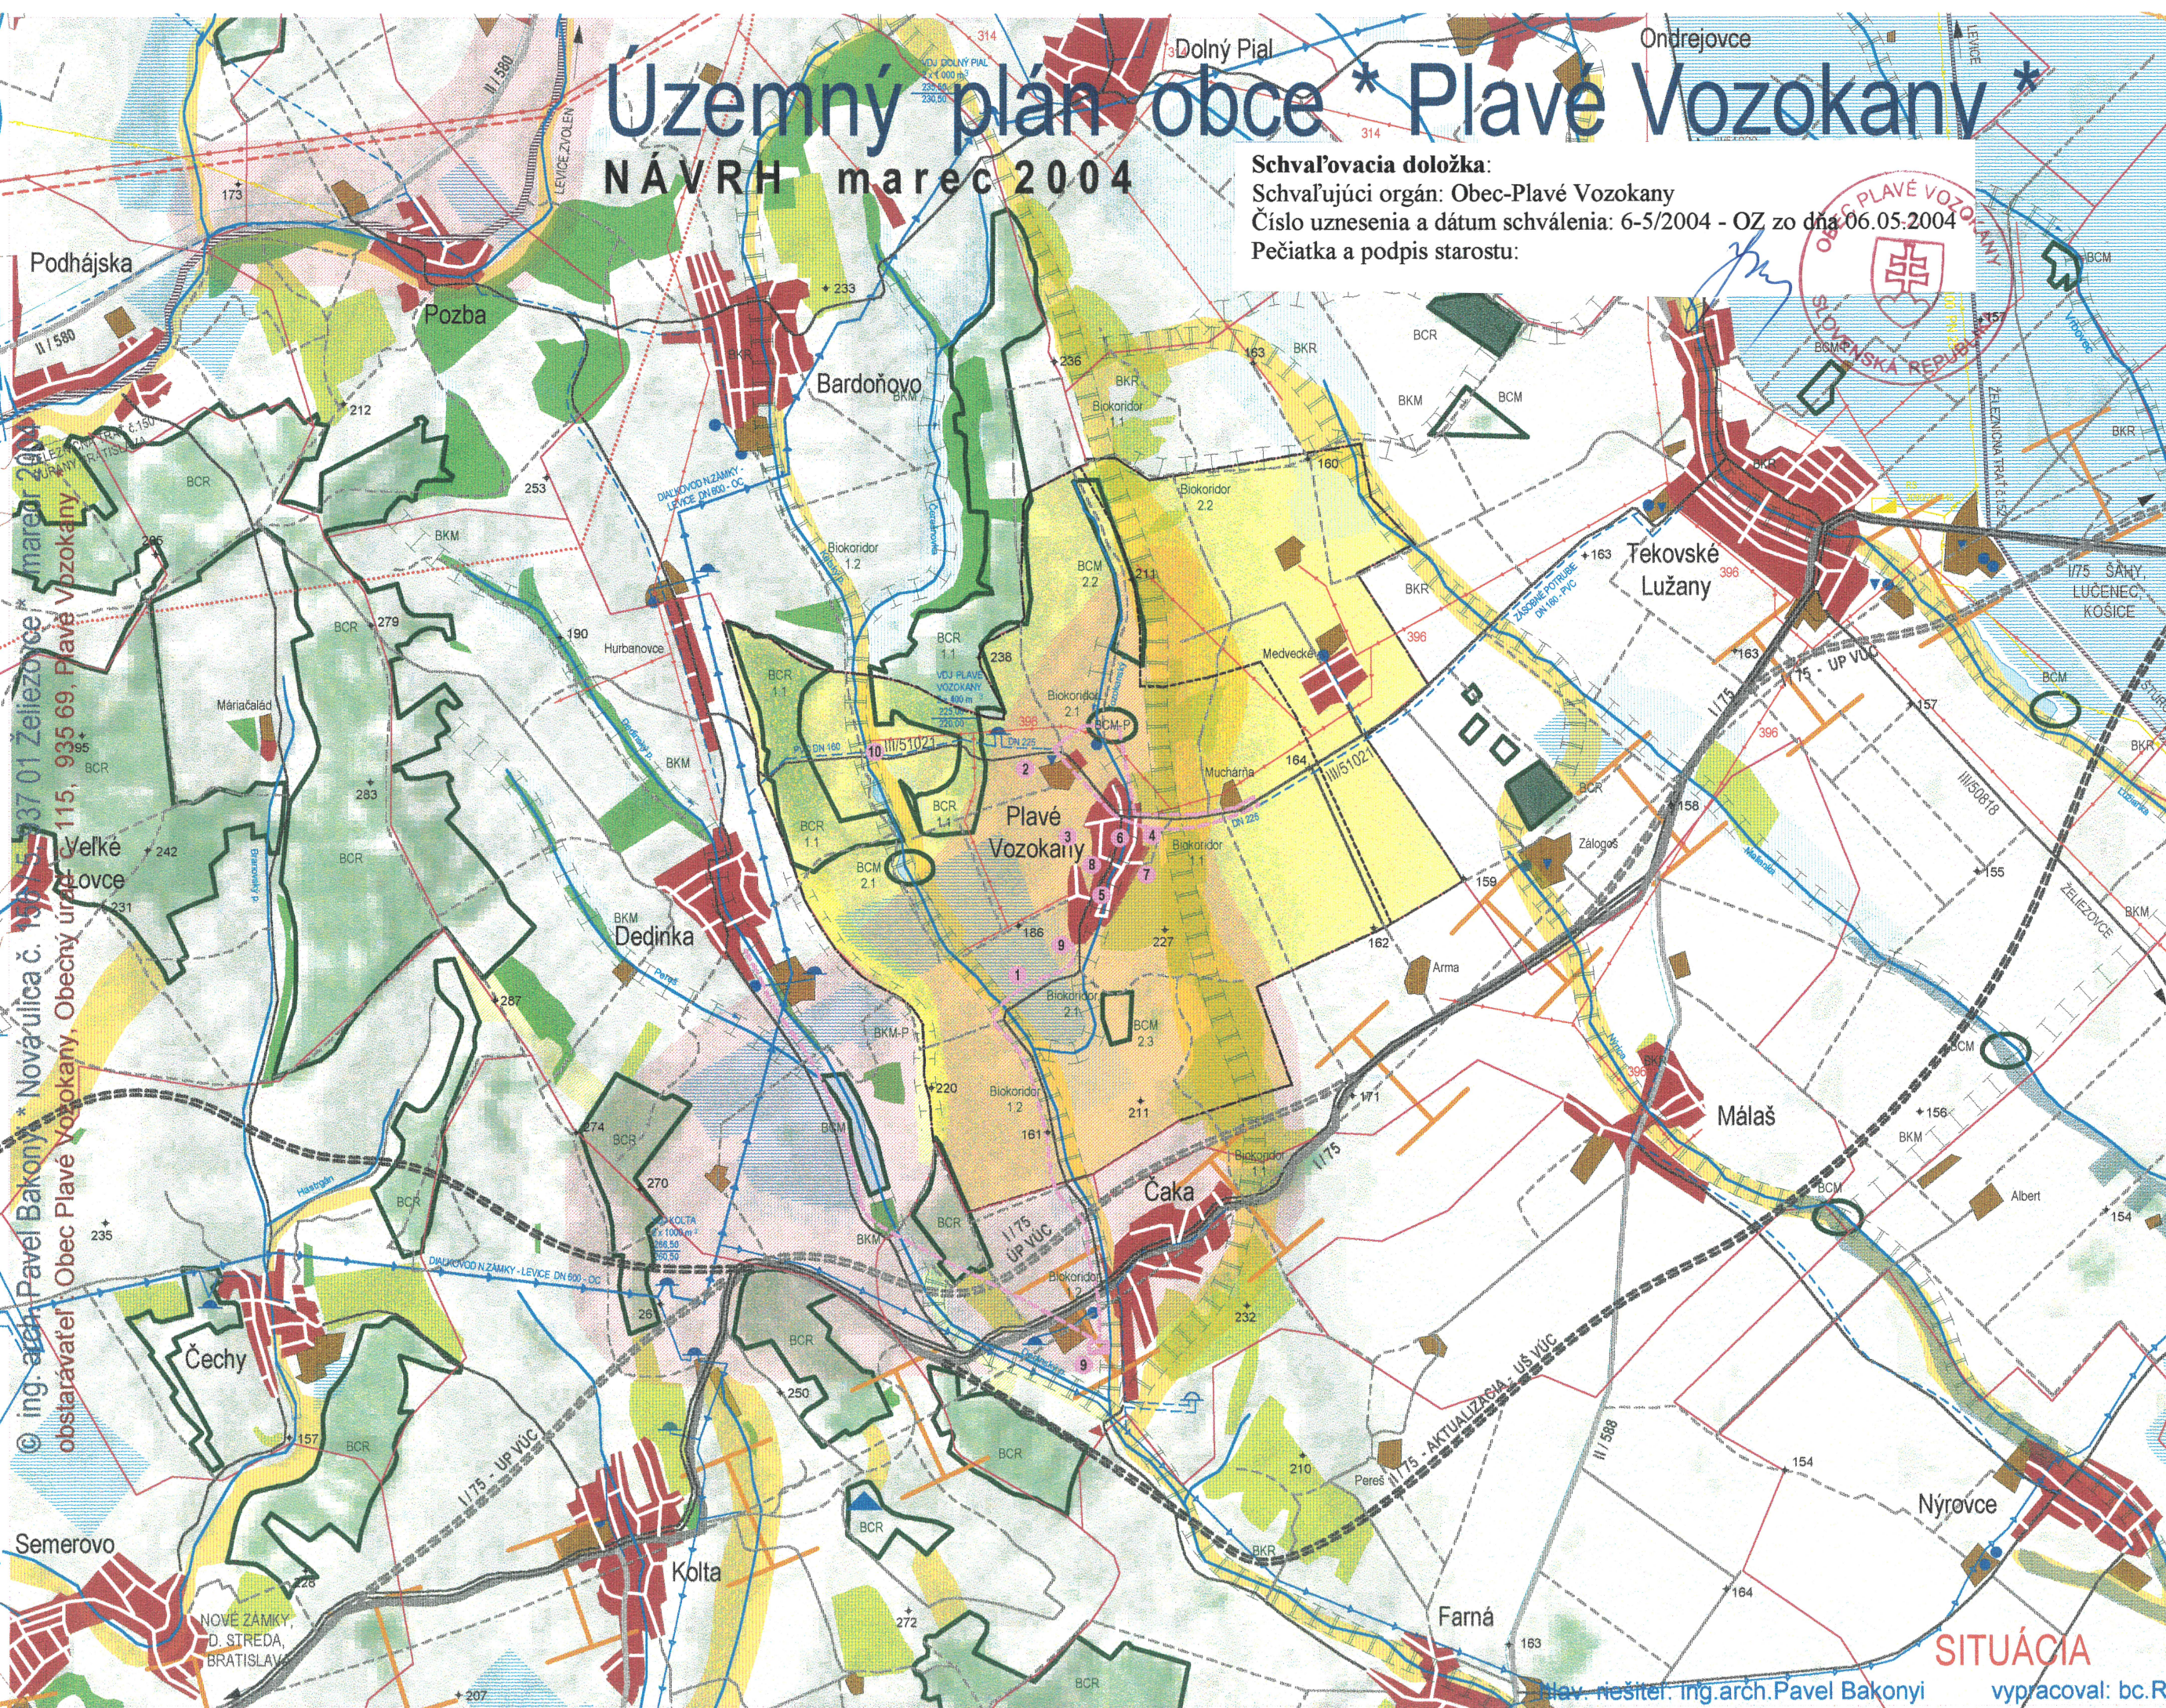

© ing. arch. Pavel Bakonyi * Nová ulica č. 137 01 Zelená ulica č. 115, 935 69, Plavé Vozokany, Obec Plavé Vozokany, Obecný úrad
obstarávať: Obec Plavé Vozokany, Obecný úrad